


PLANTA BAIXA COTAS DETALHADAS
ESC 1:75

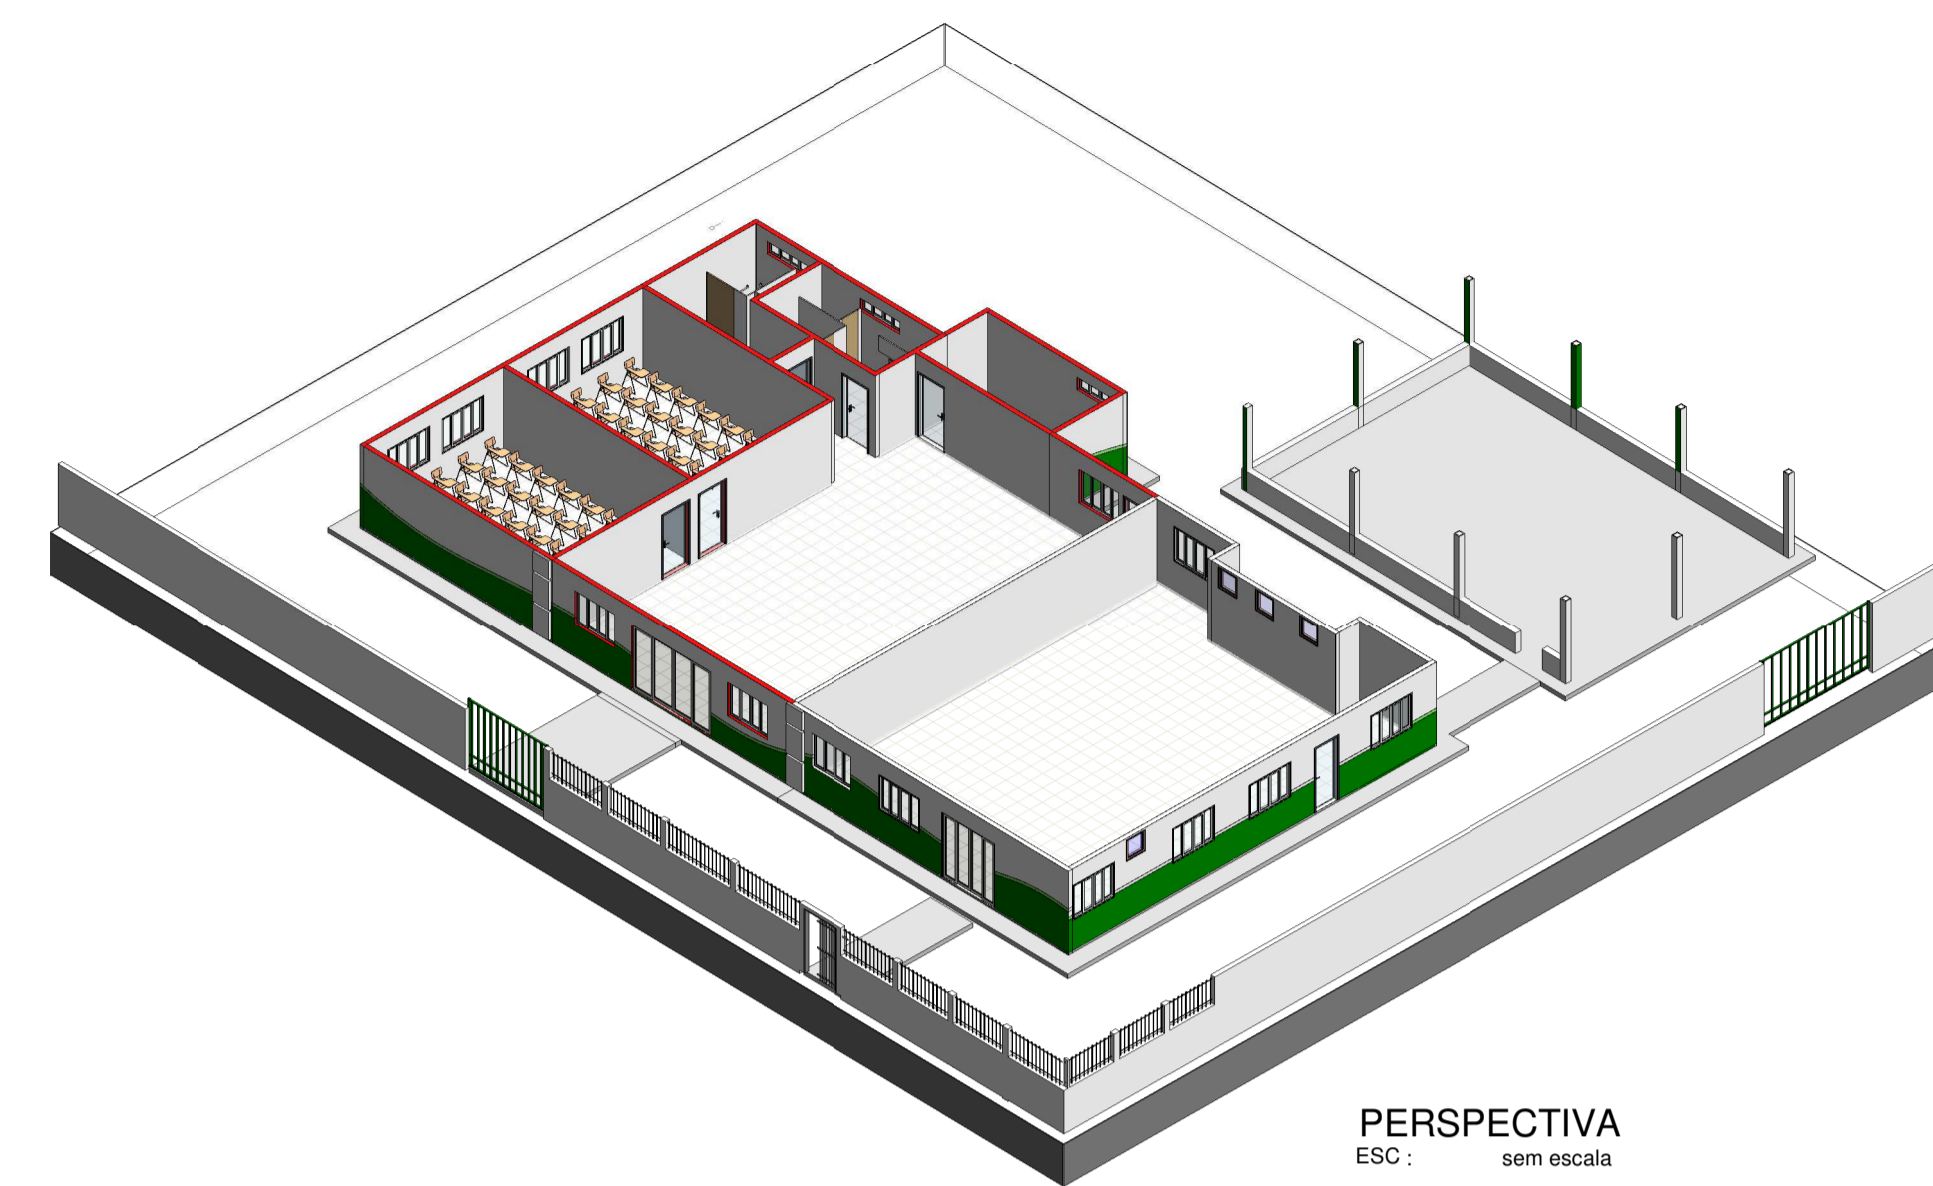

- NOTAS
- CONFERIR MEDIDAS NO LOCAL ANTES DA EXECUÇÃO.
 - AS COTAS SE REFEREM A MEDIDAS ACABADAS E AOS EIXOS.
 - QUALQUER ALTERAÇÃO EM PROJETO DEVERÁ SER COMUNICADA AO ESCRITÓRIO DE ENGENHARIA ANTES DE SUA EXECUÇÃO. CASO HAJA ALTERAÇÕES SEM APROVAÇÃO DO AUTOR DO PROJETO, O MESMO NÃO SE RESPONSABILIZARÁ.
 - TODAS AS ESQUADRIAS SÃO EM VIDRO TEMPERADO.


PROPRIETÁRIO _____ PREFEITURA MUNICIPAL DE BOM JESUS DO TOCANTINS

AUTORIA _____ ENG. CIVIL MATHEUS AUGUSTO CHINI CREA 151466136-5

PROJETO BÁSICO DE ARQUITETURA
CRAS - CASA DA FAMÍLIA
KM 40, ZONA RURAL, BOM JESUS DO TOCANTINS - PA

PLANTA BAIXA
COTAS DETALHADAS

ESCALA INDICADA	ÁREA DO TERRENO 2.500,00 m²	COEFICIENTE DE APROVEITAMENTO 0,22
DATA MAI/ 2021	ÁREA CONSTRUÍDA 552,02 m²	TAXA DE OCUPAÇÃO 22,08 %

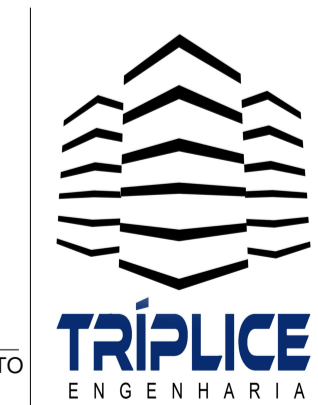

ARQ - 03/06