


LAYOUT  
ESC 1 : 75

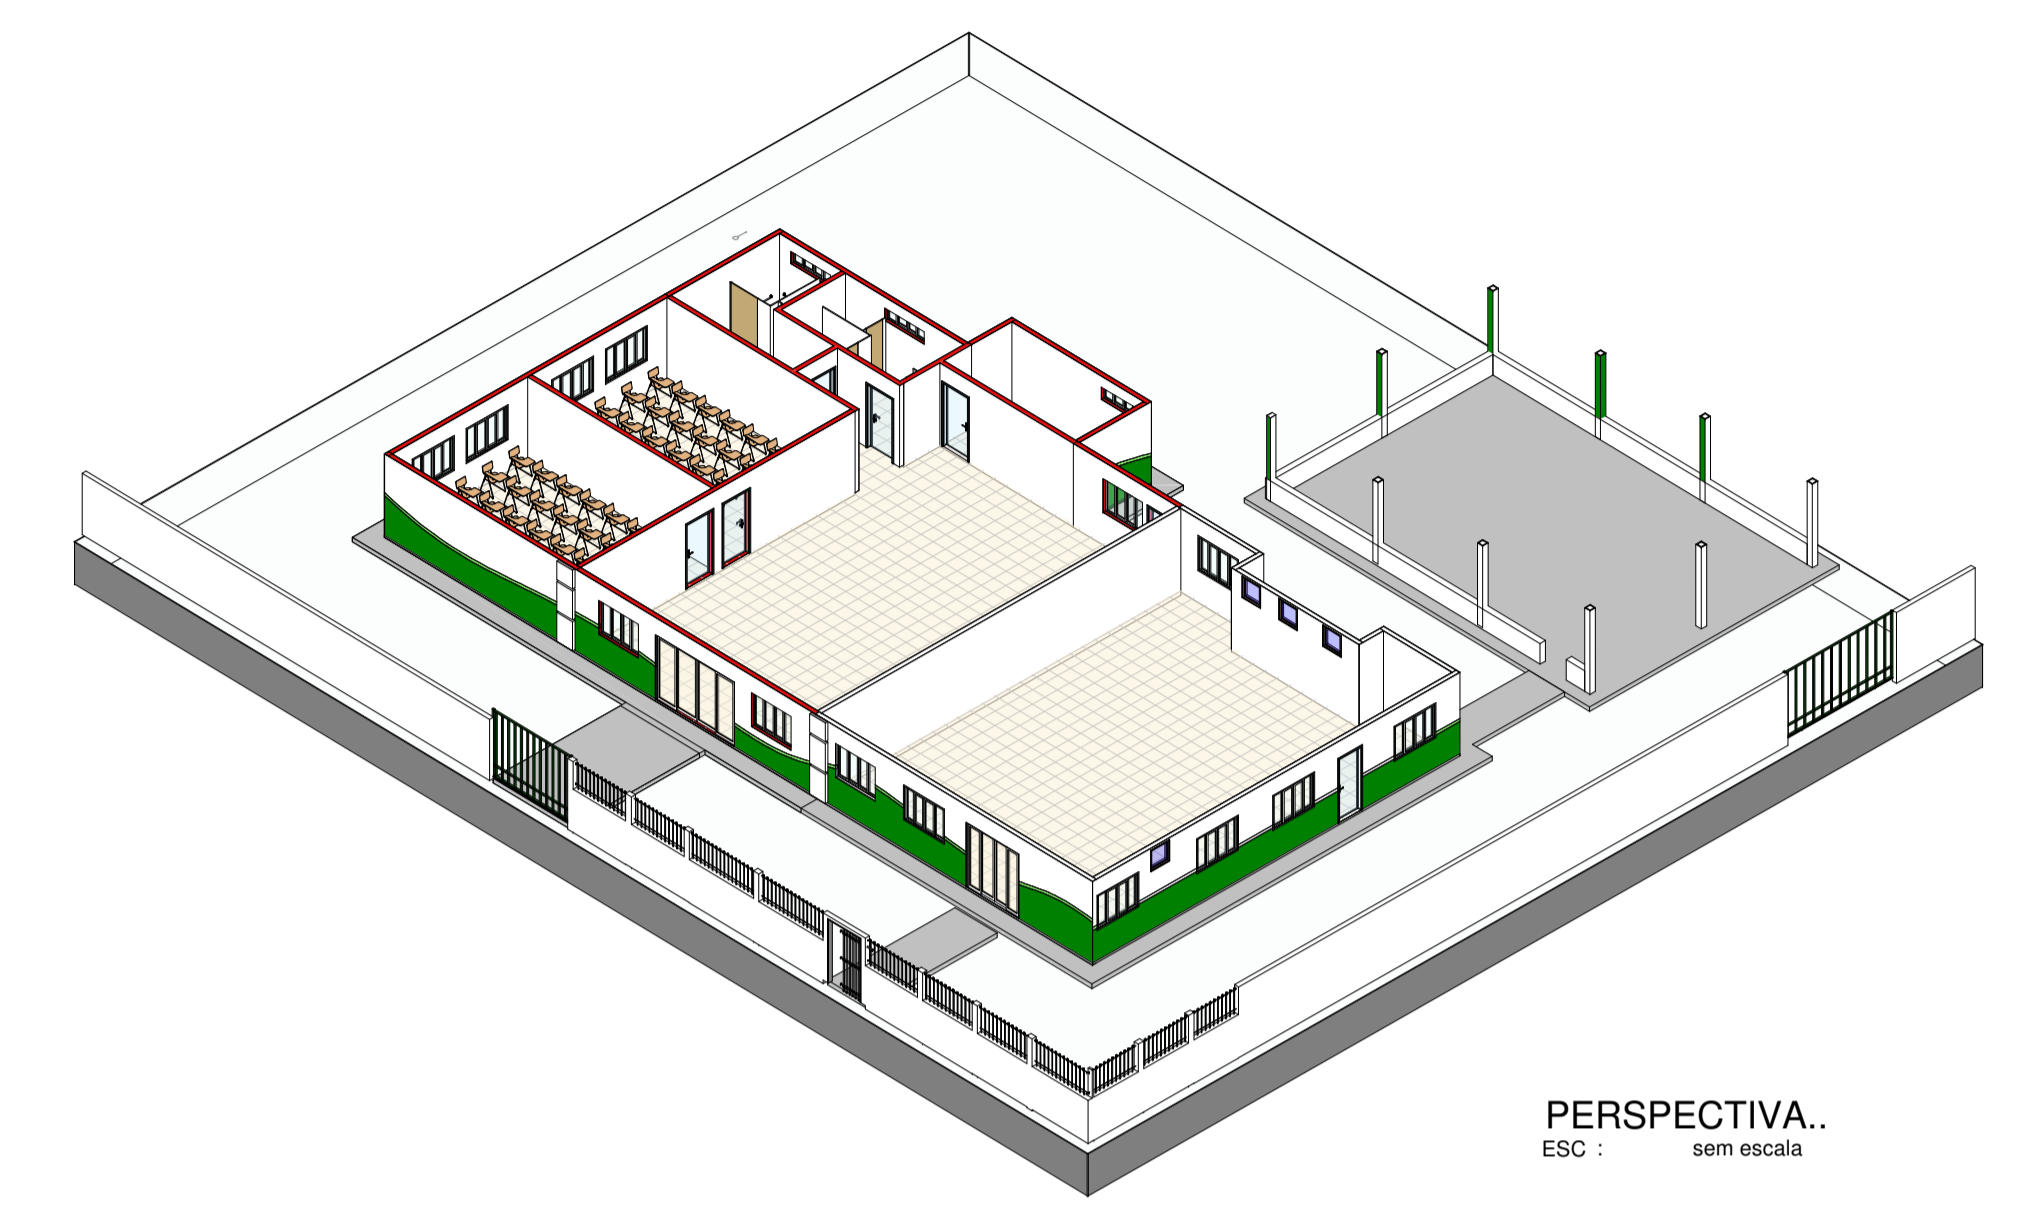

- NOTAS
- CONFERIR MEDIDAS NO LOCAL ANTES DA EXECUÇÃO.
  - AS COTAS SE REFEREM A MEDIDAS ACABADAS E AOS EIXOS.
  - QUALQUER ALTERAÇÃO EM PROJETO DEVERÁ SER COMUNICADA AO ESCRITÓRIO DE ENGENHARIA ANTES DE SUA EXECUÇÃO. CASO HAJA ALTERAÇÕES SEM APROVAÇÃO DO AUTOR DO PROJETO, O MESMO NÃO SE RESPONSABILIZARÁ.
  - TODAS AS ESQUADRIAS SÃO EM VIDRO TEMPERADO.

PROPRIETÁRIO \_\_\_\_\_ PREFEITURA MUNICIPAL DE BOM JESUS DO TOCANTINS

AUTORIA \_\_\_\_\_ ENG. CIVIL MATHEUS AUGUSTO CHINI CREA 151466136-5

PROJETO BÁSICO DE ARQUITETURA  
CRAS - CASA DA FAMILIA  
KM 40, ZONA RURAL, BOM JESUS DO TOCANTINS - PA

PLANTA BAIXA  
LAYOUT

ESCALA INDICADA	ÁREA DO TERRENO 2.500,00 m²	COEFICIENTE DE APROVEITAMENTO 0,22
DATA MAI / 2021	ÁREA CONSTRUIDA 552,02 m²	TAXA DE OCUPAÇÃO 22,08 %

TRÍPLICE  
ENGENHARIA

ARQ - 06/06