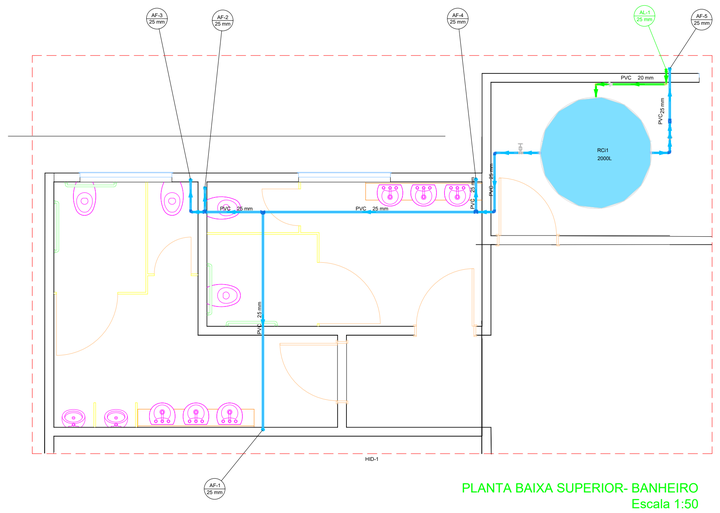

PLANTA BAIXA SUPERIOR- BANHEIRO
Escala 1:50

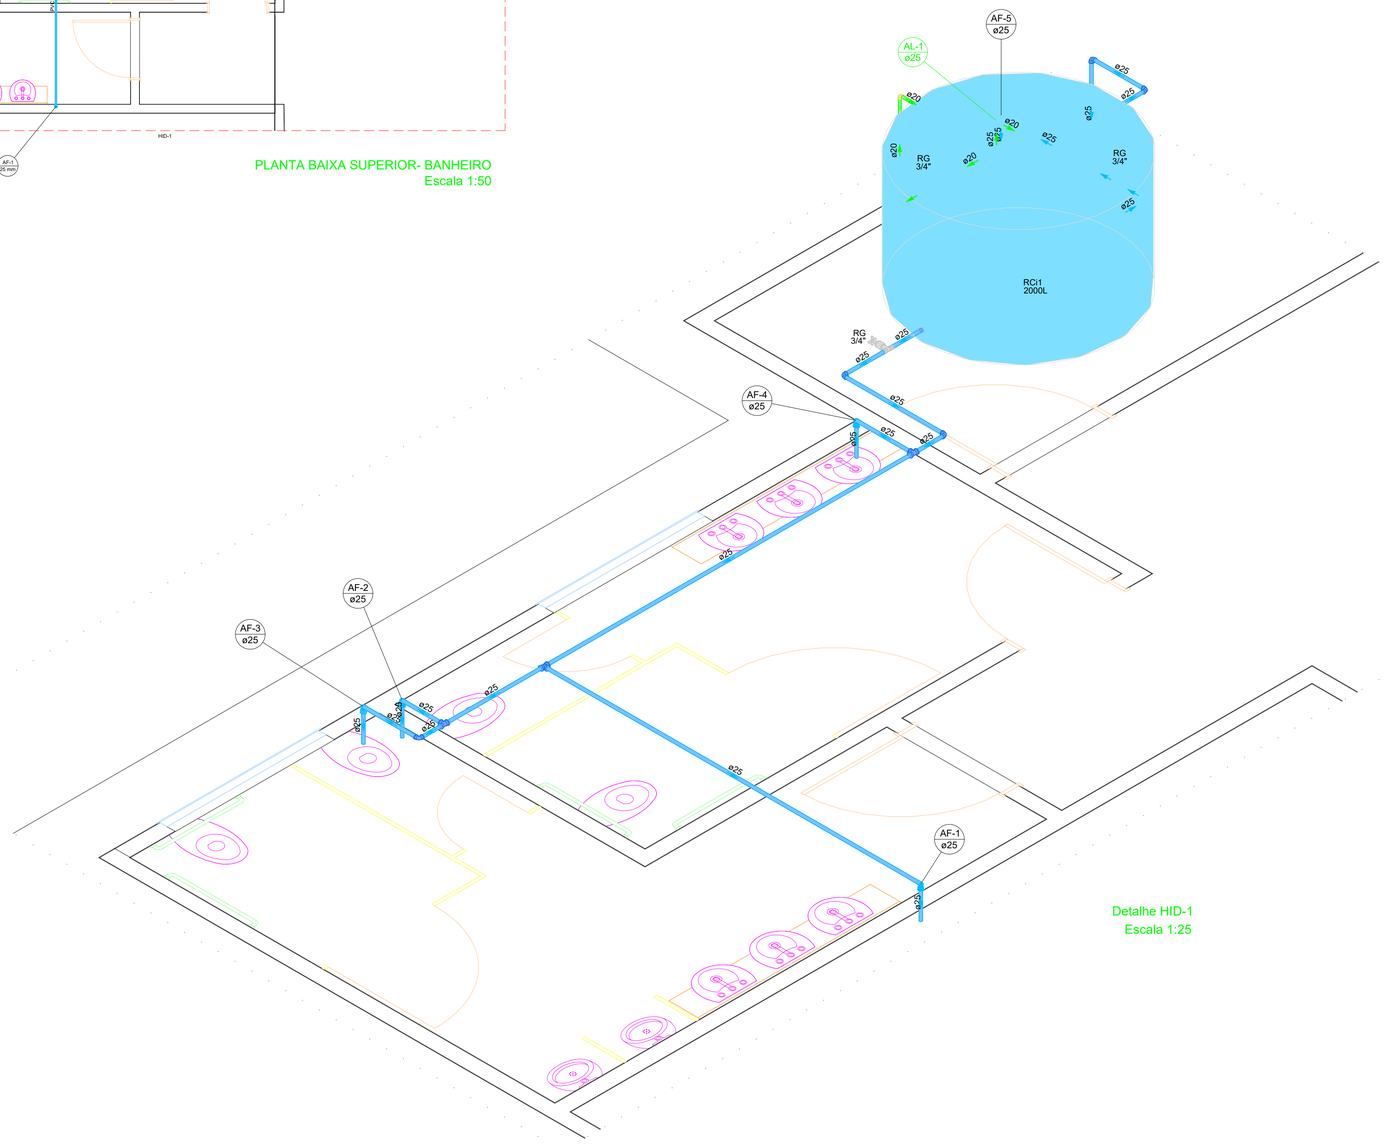

Detalhe HID-1
Escala 1:25

Legenda detalhada - SUPERIOR	
Registro de gaveta c/canopla cromada c/PVC soldável	
Metais	
Registro de gaveta c/ canopla cromada 3/4"	1pç
PVC rígido soldável	
Adapt sold.curto c/bolsa-rosca p registro 25 mm - 3/4"	2pç

Legenda das indicações - SUPERIOR
RG Registro de gaveta c/canopla cromada c/PVC soldável - 3/4"

Legenda de condutos - SUPERIOR
Água fria
Alimentação

Lista de materiais - SUPERIOR	
Alimentação	
Metais	
Registro de gaveta c/ canopla cromada 3/4"	1 pç
PVC rígido soldável	
Adapt sold.curto c/bolsa-rosca p registro 25 mm - 3/4"	2 pç
Joelho 90° soldável 20 mm	3 pç
Tubos 20 mm	2.39 m
Tubos 25 mm	0.3 m
Água fria	
Metais	
Registro de gaveta c/ canopla cromada 3/4"	2 pç
PVC rígido soldável	
Adapt sold. c/ flange livre p/ cx. d´água 25 mm - 3/4"	3 pç
Adapt sold.curto c/bolsa-rosca p registro 25 mm - 3/4"	4 pç
Joelho 90° soldável 25 mm	6 pç
Tubos 25 mm	16.03 m
Tê 90 soldável 25 mm	4 pç
Reservatório cilíndrico	
Polietileno 2000 L	1 pç

PROPRIETÁRIO
PREFEITURA MUNICIPAL DE BOM JESUS DO TOCANTINS

MATHEUS AUGUSTO CHINI:00704565269
Assinado de forma digital por MATHEUS AUGUSTO CHINI:00704565269
Dados: 2022.06.14 16:52:05 -03'00'

AUTORIA
ENG. MATHEUS AUGUSTO CHINI – CREA: 1514661365 PA

CRAS – CASA DA FAMILIA KM 40, ZONA RURAL, BOM JESUS DO TOCANTINS – PA

PLANTA BAIXA–SUPERIOR

INDICADA	2.500,00 m²	0,22
ESCALA	ÁREA DO TERRENO	COEFICIENTE DE APROVEITAMENTO
MAI/2022	552,02m²	22,08%
DATA	ÁREA CONSTRUÍDA	TAXA DE OCUPAÇÃO

TRÍPLICE ENGENHARIA

HID
02/02