


ANOTAÇÕES

- TODA A OBRA DEVERÁ SER REALIZADA RESPEITANDO AS NORMAS TÉCNICAS VIGENTES REFERENTES A CADA TIPO E ETAPA DO OBJETO PLEITEADO.
- POSSÍVEIS AJUSTES E/OU MUDANÇAS PODERÃO SEREM FEITAS NO PROJETOS NO DECORRER DA EXECUÇÃO DA OBRA DEVIDO AS VARIÁVEIS CONSTRUTIVAS, DESDE QUE PREVIAMENTE COMUNICADO A FISCALIZAÇÃO.

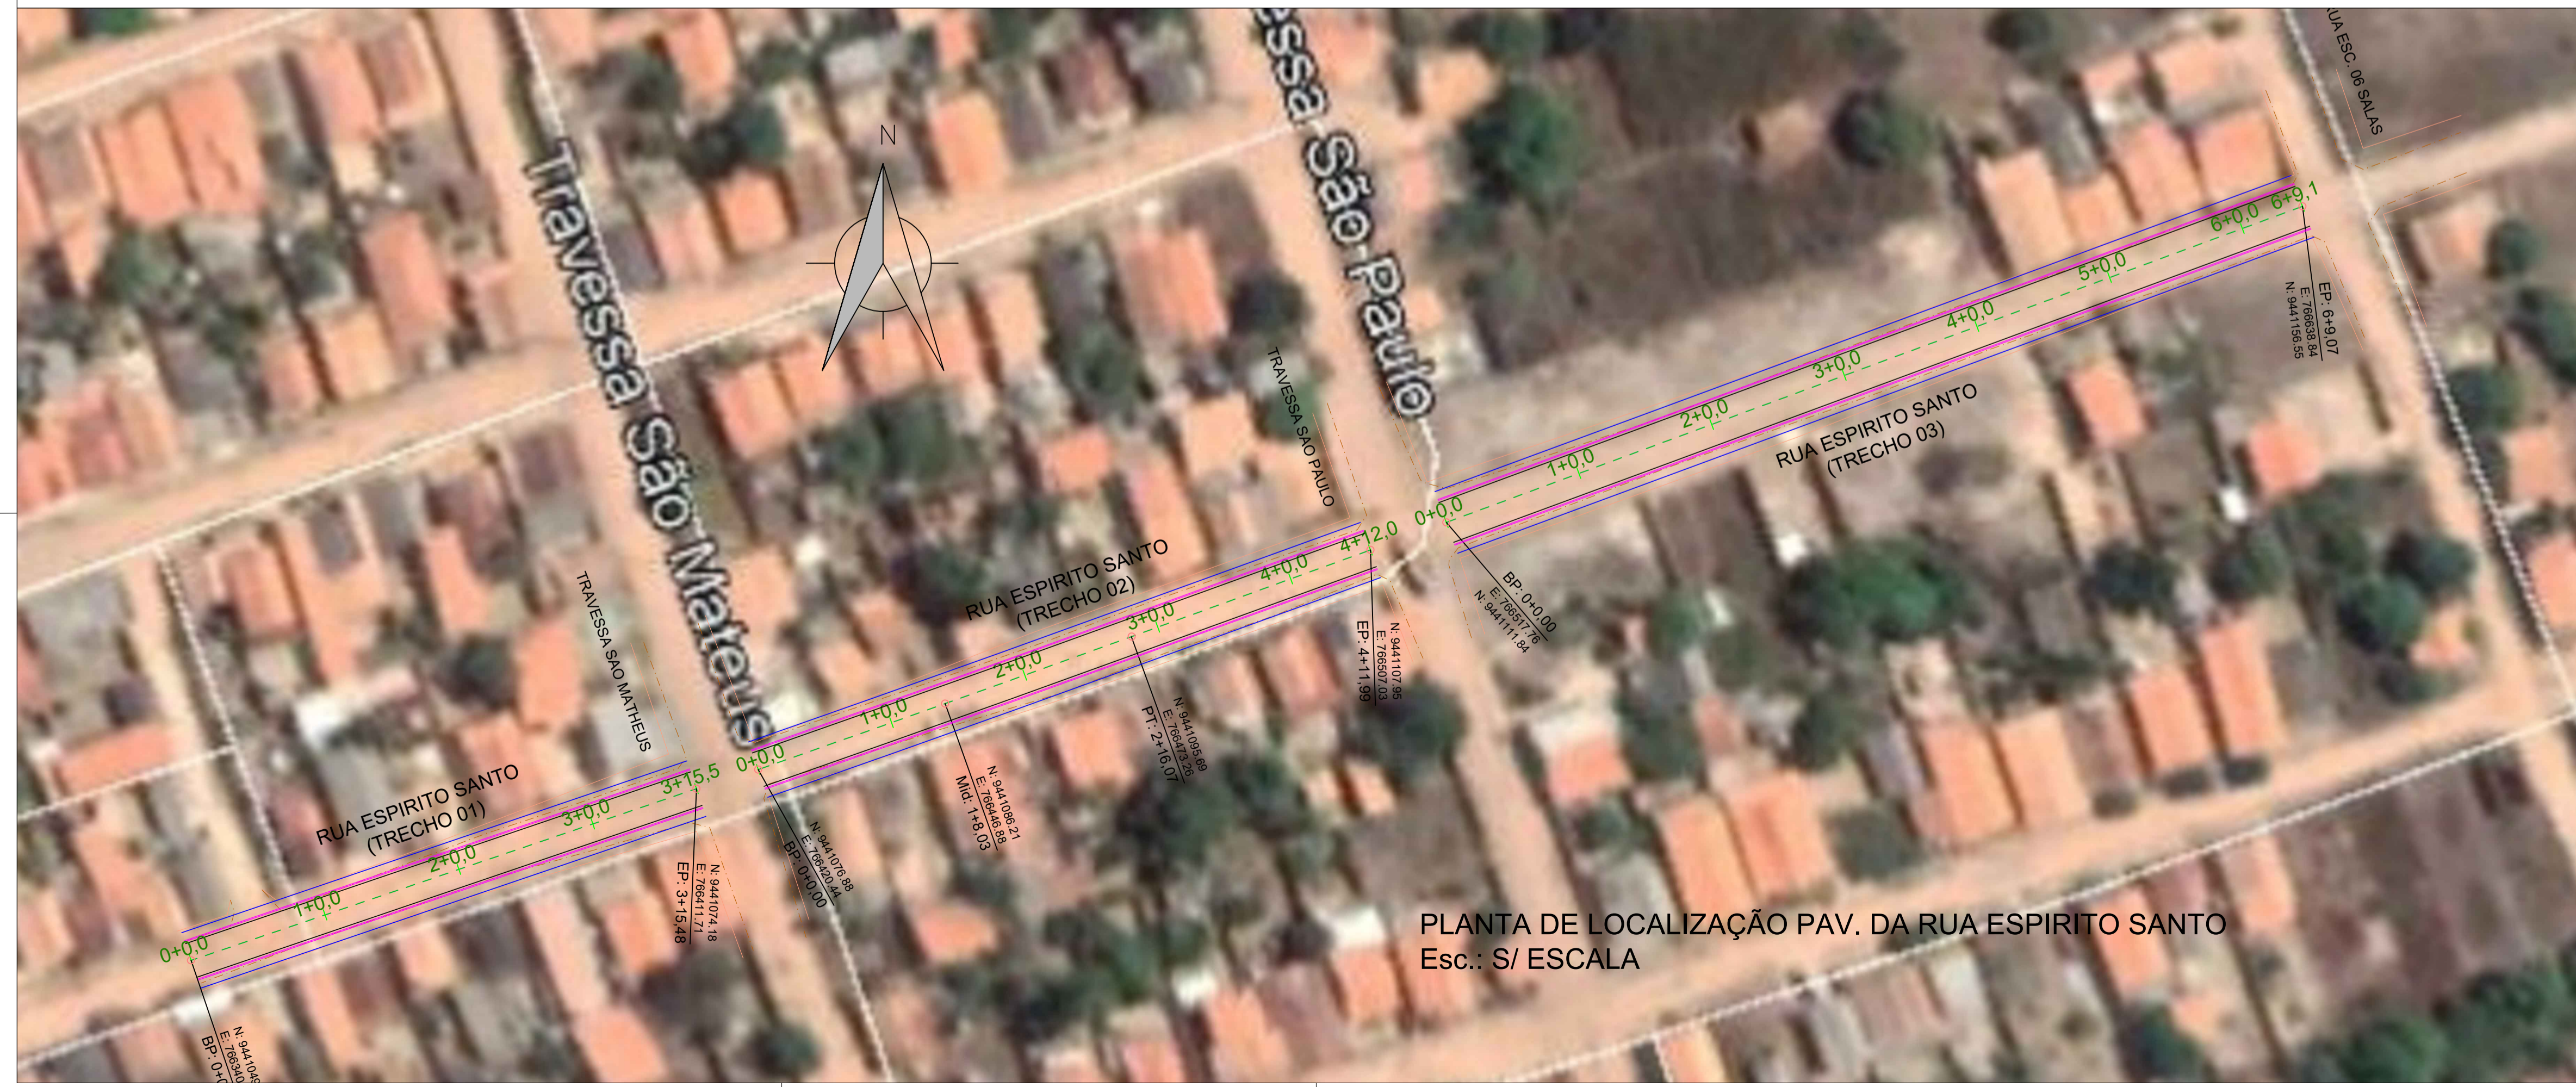

**LEGENDA DO PROJETO DE PAVIMENTAÇÃO**

- Pavimento Projetado
- Meio-Fio Projetado
- Passeio Público
- Numero da Estaca + Complemento
- Eixo da Via
- Estaca

**PROJETO DE PAVIMENTAÇÃO**  
**PAVIMENTAÇÃO DA RUA ESPÍRITO SANTO**

PROPRIETÁRIO: PREFEITURA MUNICIPAL DE BOM JESUS DO TOCANTINS

ENDEREÇO DA OBRA: BOM JESUS DO TOCANTINS

REFERÊNCIA:

PROPRIETÁRIO: PREFEITURA MUNICIPAL DE BOM JESUS DO TOCANTINS

AUTOR DO PROJETO: MARCOS VINÍCIUS SIQUEIRA SANTANA  
ENGENHEIRO CIVIL  
CREA - PA 151091337-8

RESPONSÁVEL TÉCNICO:

ESCALA: INDICADA	REV: Rev. 00	PRANCHA:
OPER. CAD: MARCOS SANTANA	DATA: JULHO / 2021	

CONTEÚDO: GEOMÉTRICO DA PAVIMENTAÇÃO DA RUA ESPÍRITO SANTO  
PLANTA DE LOCALIZAÇÃO PAV. DA RUA ESPÍRITO SANTO

1/5